


Utbyggings trinn 1
 Panelfelt er markert med grønn ring

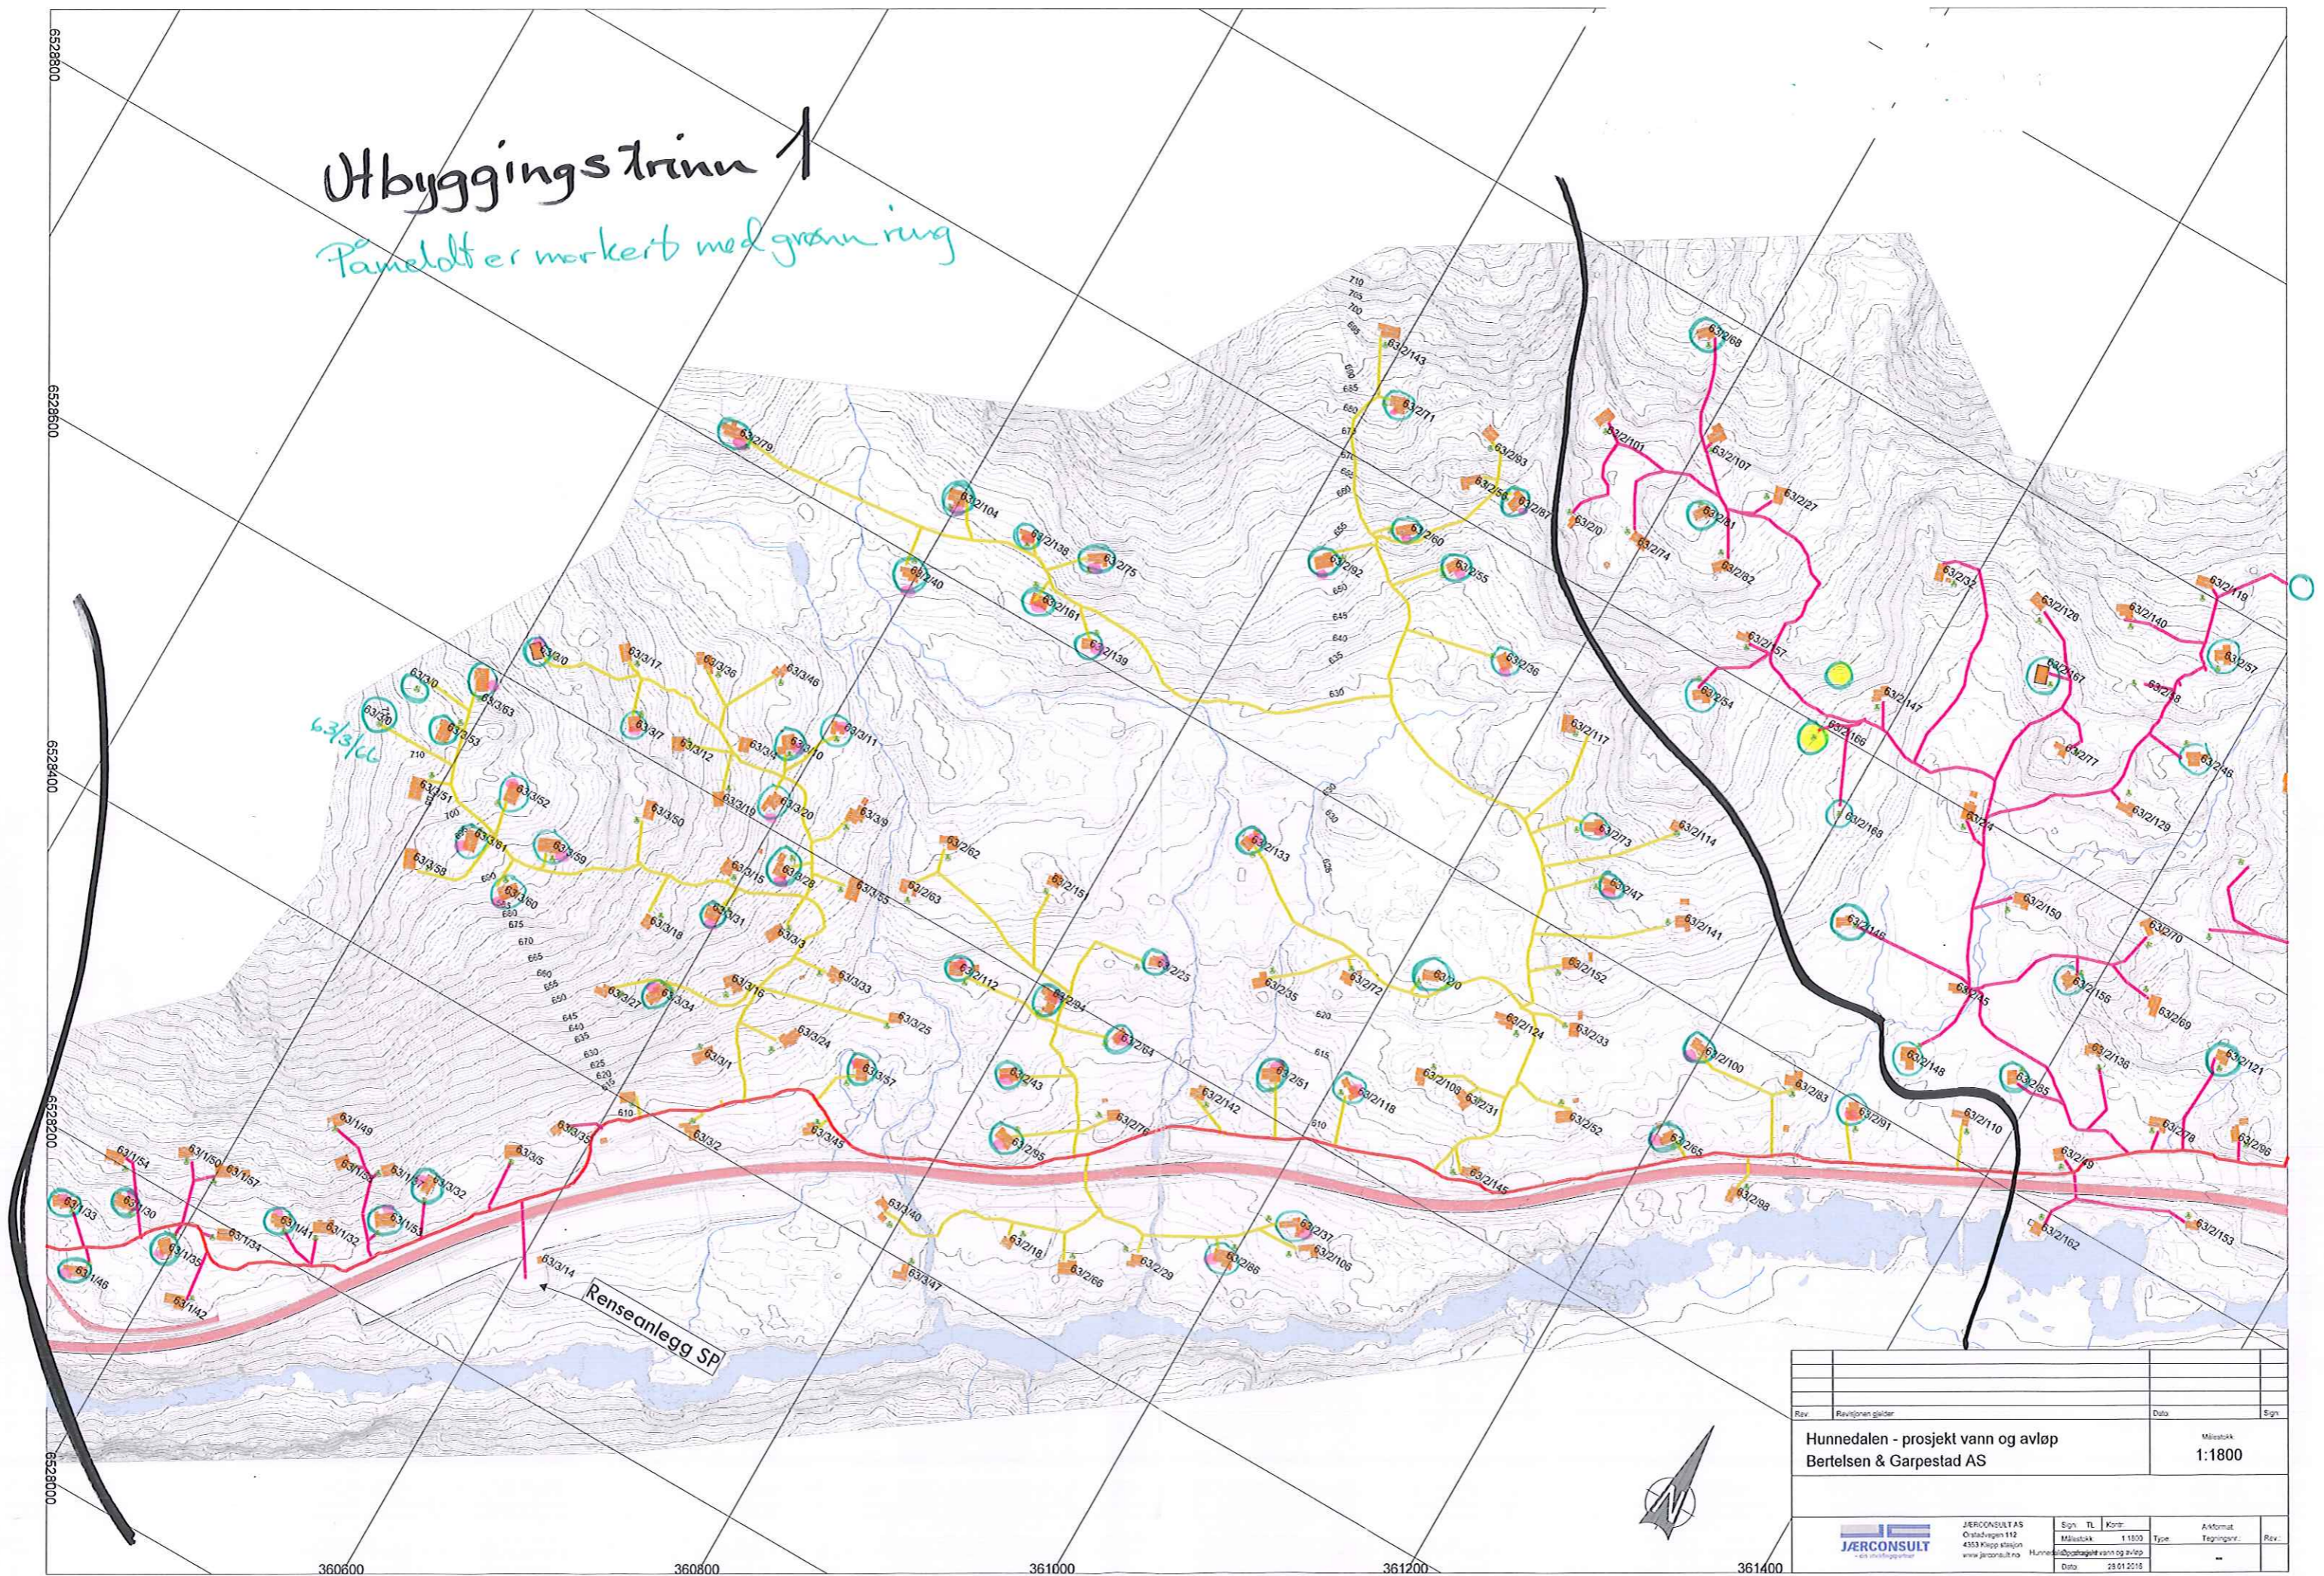

Rev.	Revisjonen gjelder	Data	Sign.
Hunndalen - prosjekt vann og avløp Bertelsen & Garpestad AS			Målestokk 1:1800
		Sign. TL Korr. Målestokk 1:1800 Type Avformat Tegningsnr. Rev.	JERCONSULT AS Østlandsvegen 112 4553 Kjøps stasjon www.jerconsult.no Hunnedalen vann og avløp Date 29.01.2018